




API  
El Campillo

El Campillo

VEREDA DE SILES

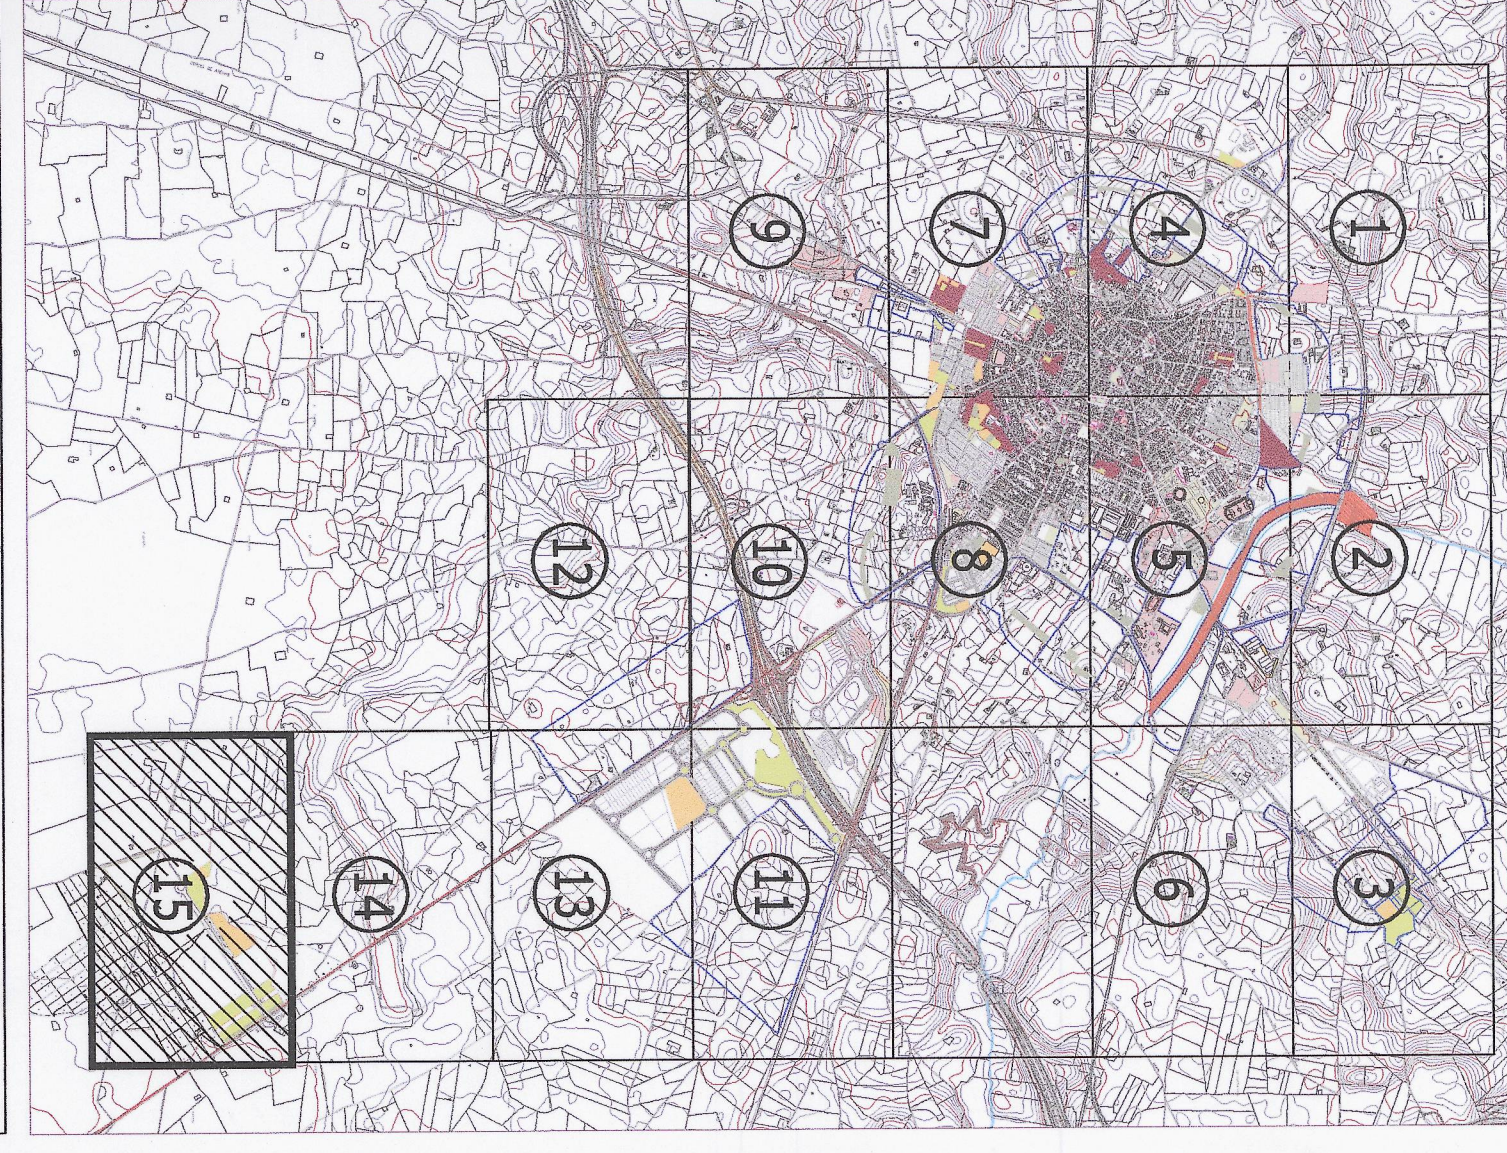

**MODELO DE ORDENACIÓN**

- EQUIPAMIENTO PROPUUESTO**
- DE DOTACIÓN DE EQUIPAMIENTO
  - D de DOTACIÓN DEPORTIVA
  - D edu DOTACIÓN EDUCATIVA
  - DNG ZONA VERDE DE SISTEMA GENERAL
  - DNL ZONA VERDE DE SISTEMA LOCAL
  - P PARQUE
  - J JARDÍN
  - AJ ÁREA DE JUEGOS
  - P PASO DE COCHERAS

- EQUIPAMIENTO EXISTENTE**
- DE DOTACIÓN DE EQUIPAMIENTO
  - D de DOTACIÓN DEPORTIVA
  - D edu DOTACIÓN EDUCATIVA
  - DNG ZONA VERDE DE SISTEMA GENERAL
  - DNL ZONA VERDE DE SISTEMA LOCAL

- DELIMITACIONES**
- UA UNIDADES DE ACTUACIÓN
  - MA ÁMBITOS DE ALINEACIÓN
  - AA ÁMBITO DE ORDENACIÓN
  - API AREAS DE PLANEAMIENTO INCORPORADAS

- CATALOGO**
- ENTORNO CATALOGADO
  - PROTECCIÓN AMBIENTAL
  - PROTECCIÓN ESTRUCTURAL
  - PROTECCIÓN INTEGRAL

**AYUNTAMIENTO DE DAIMIEL**  
**Area de Urbanismo**

PLAN DE ORDENACION MUNICIPAL  
MODIFICACION PUNTUAL Nº 3

FECHA: 2015  
TITULO: ORDENACION Y GESTION DEL SUELO  
E: 1: 2.000

LA ARQUITECTA MUNICIPAL  
Fdo: Esteban Terribas Buerba  
0-3.15

LA SECRETARIA  
Fdo: Esteban Terribas Buerba  
0-3.15

LA SECRETARIA  
Fdo: Esteban Terribas Buerba  
0-3.15