


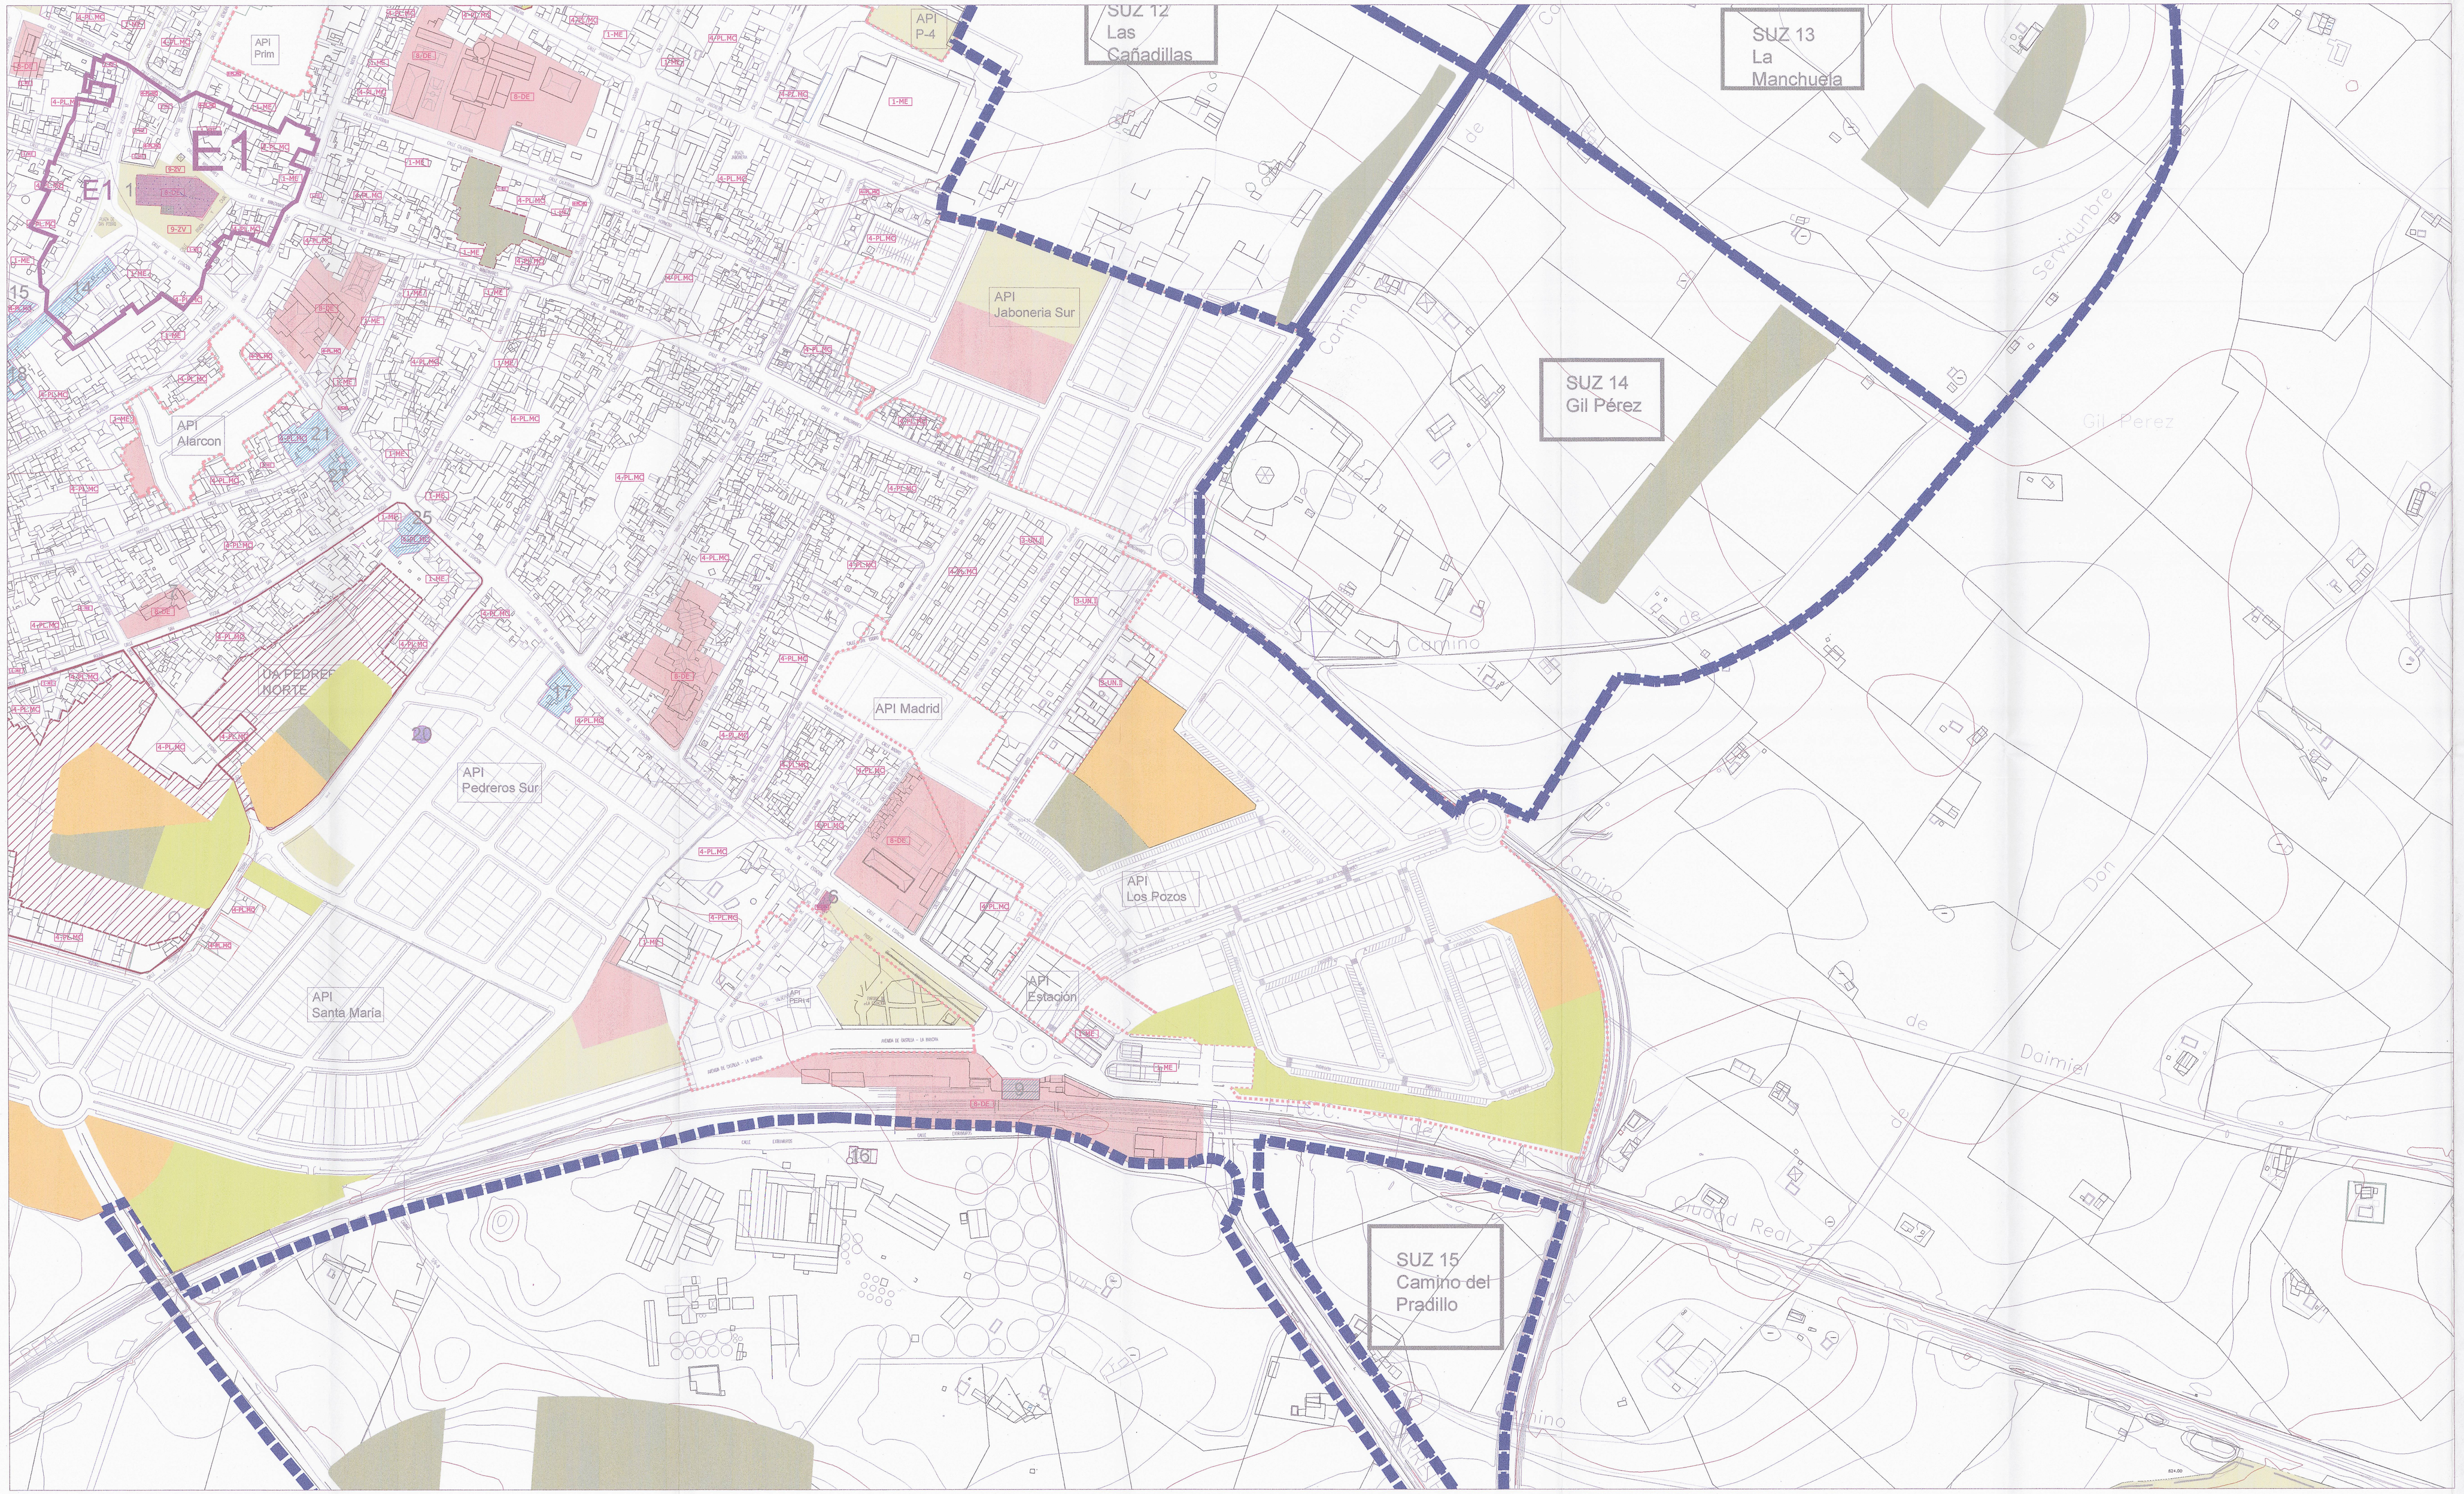


## MODELO DE ORDENACIÓN

### EQUIPAMIENTO PROPUESTO

- DE — DOTACIÓN DE EQUIPAMIENTO
  - D de — DOTACIÓN DEPORTIVA
  - D edu — DOTACIÓN EDUCATIVA
- DVG — ZONA VERDE DE SISTEMA GENERAL
- DVL — ZONA VERDE DE SISTEMA LOCAL
  - P — PARQUE
  - J — JARDÍN
  - AJ — ÁREA DE JUEGOS
- PASO DE COCHERAS

### EQUIPAMIENTO EXISTENTE

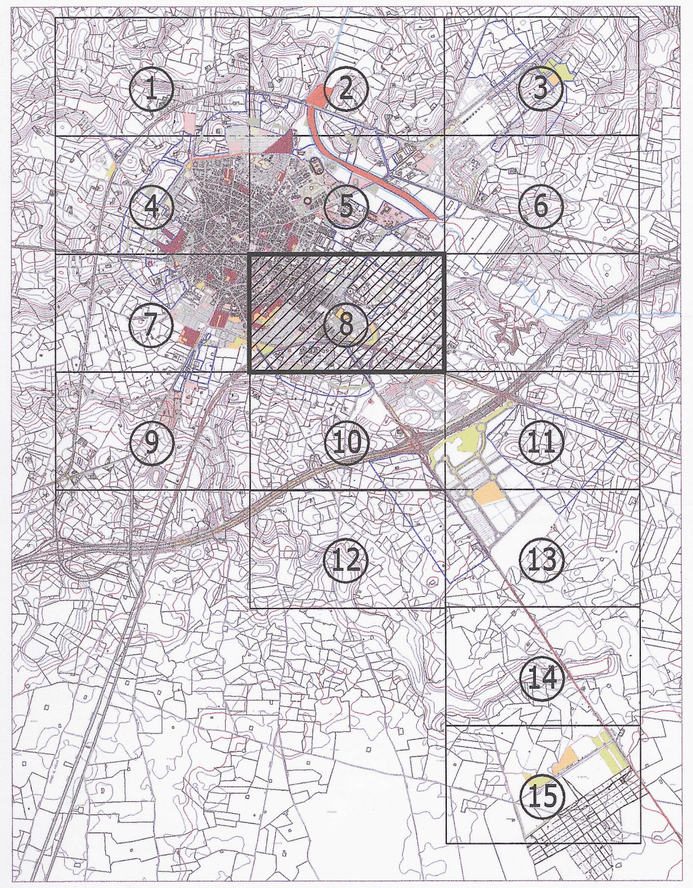- DOTACIÓN DE EQUIPAMIENTO
- ZONA VERDE

### DELIMITACIONES

- UA — UNIDADES DE ACTUACIÓN
- AA — ÁMBITOS DE ALINEACIÓN
- ÁMBITO DE ORDENACIÓN
- API — ÁREAS DE PLANEAMIENTO INCORPORADAS
- ALINEACIONES
- CAMBIO DE ORDENANZA
- LÍMITE DEL SUELO URBANO
- LÍMITE DEL SUELO URBANIZABLE
- VIARIO PROPUESTO
- SECCIÓN VIARIA
- 3-UNIFA — ORDENANZA EN APLICACIÓN
- MODIFICACIÓN DE ALINEACIÓN

### CATALOGO

- ENTORNO CATALOGADO
- PROTECCIÓN AMBIENTAL
- PROTECCIÓN ESTRUCTURAL
- PROTECCIÓN INTEGRAL

ILMO. AYUNTAMIENTO DE DAIMIEL
APROBADO DEFINITIVAMENTE POR EL PLENO MUNICIPAL EN SESIÓN DE
06 FEB 2017
EL SECRETARIO,

DILIGENCIA: Aprobado inicialmente en sesión del Ayuntamiento Pleno de 2 de marzo de 2016
LA SECRETARIA
AYUNTAMIENTO DAIMIEL

**AYUNTAMIENTO DE DAIMIEL**
**Area de Urbanismo**

PLAN DE ORDENACION MUNICIPAL
MODIFICACION PUNTUAL Nº 3

| | | | |
|---|---|---|---|
| FECHA: | DICIEMBRE-2015 | SUSTITUYE A PLANO FECHA: | 26-FEBRERO-2009 |

TITULO: ORDENACION Y GESTION DEL SUELO

E 1: 2.000 — 0 20 40 60 80 100 180m

daimiel AYUNTAMIENTO Ciudad Real

LA ARQUITECTA MUNICIPAL
Fdo: Belen Berceba1 Guerrero

DELINEADO: Esther Terriza Rguez-B

PLANO Nº: O-3.8